



川崎市高津市民館 大ホール 舞台平面図

搬入用ドア 搬入用EV

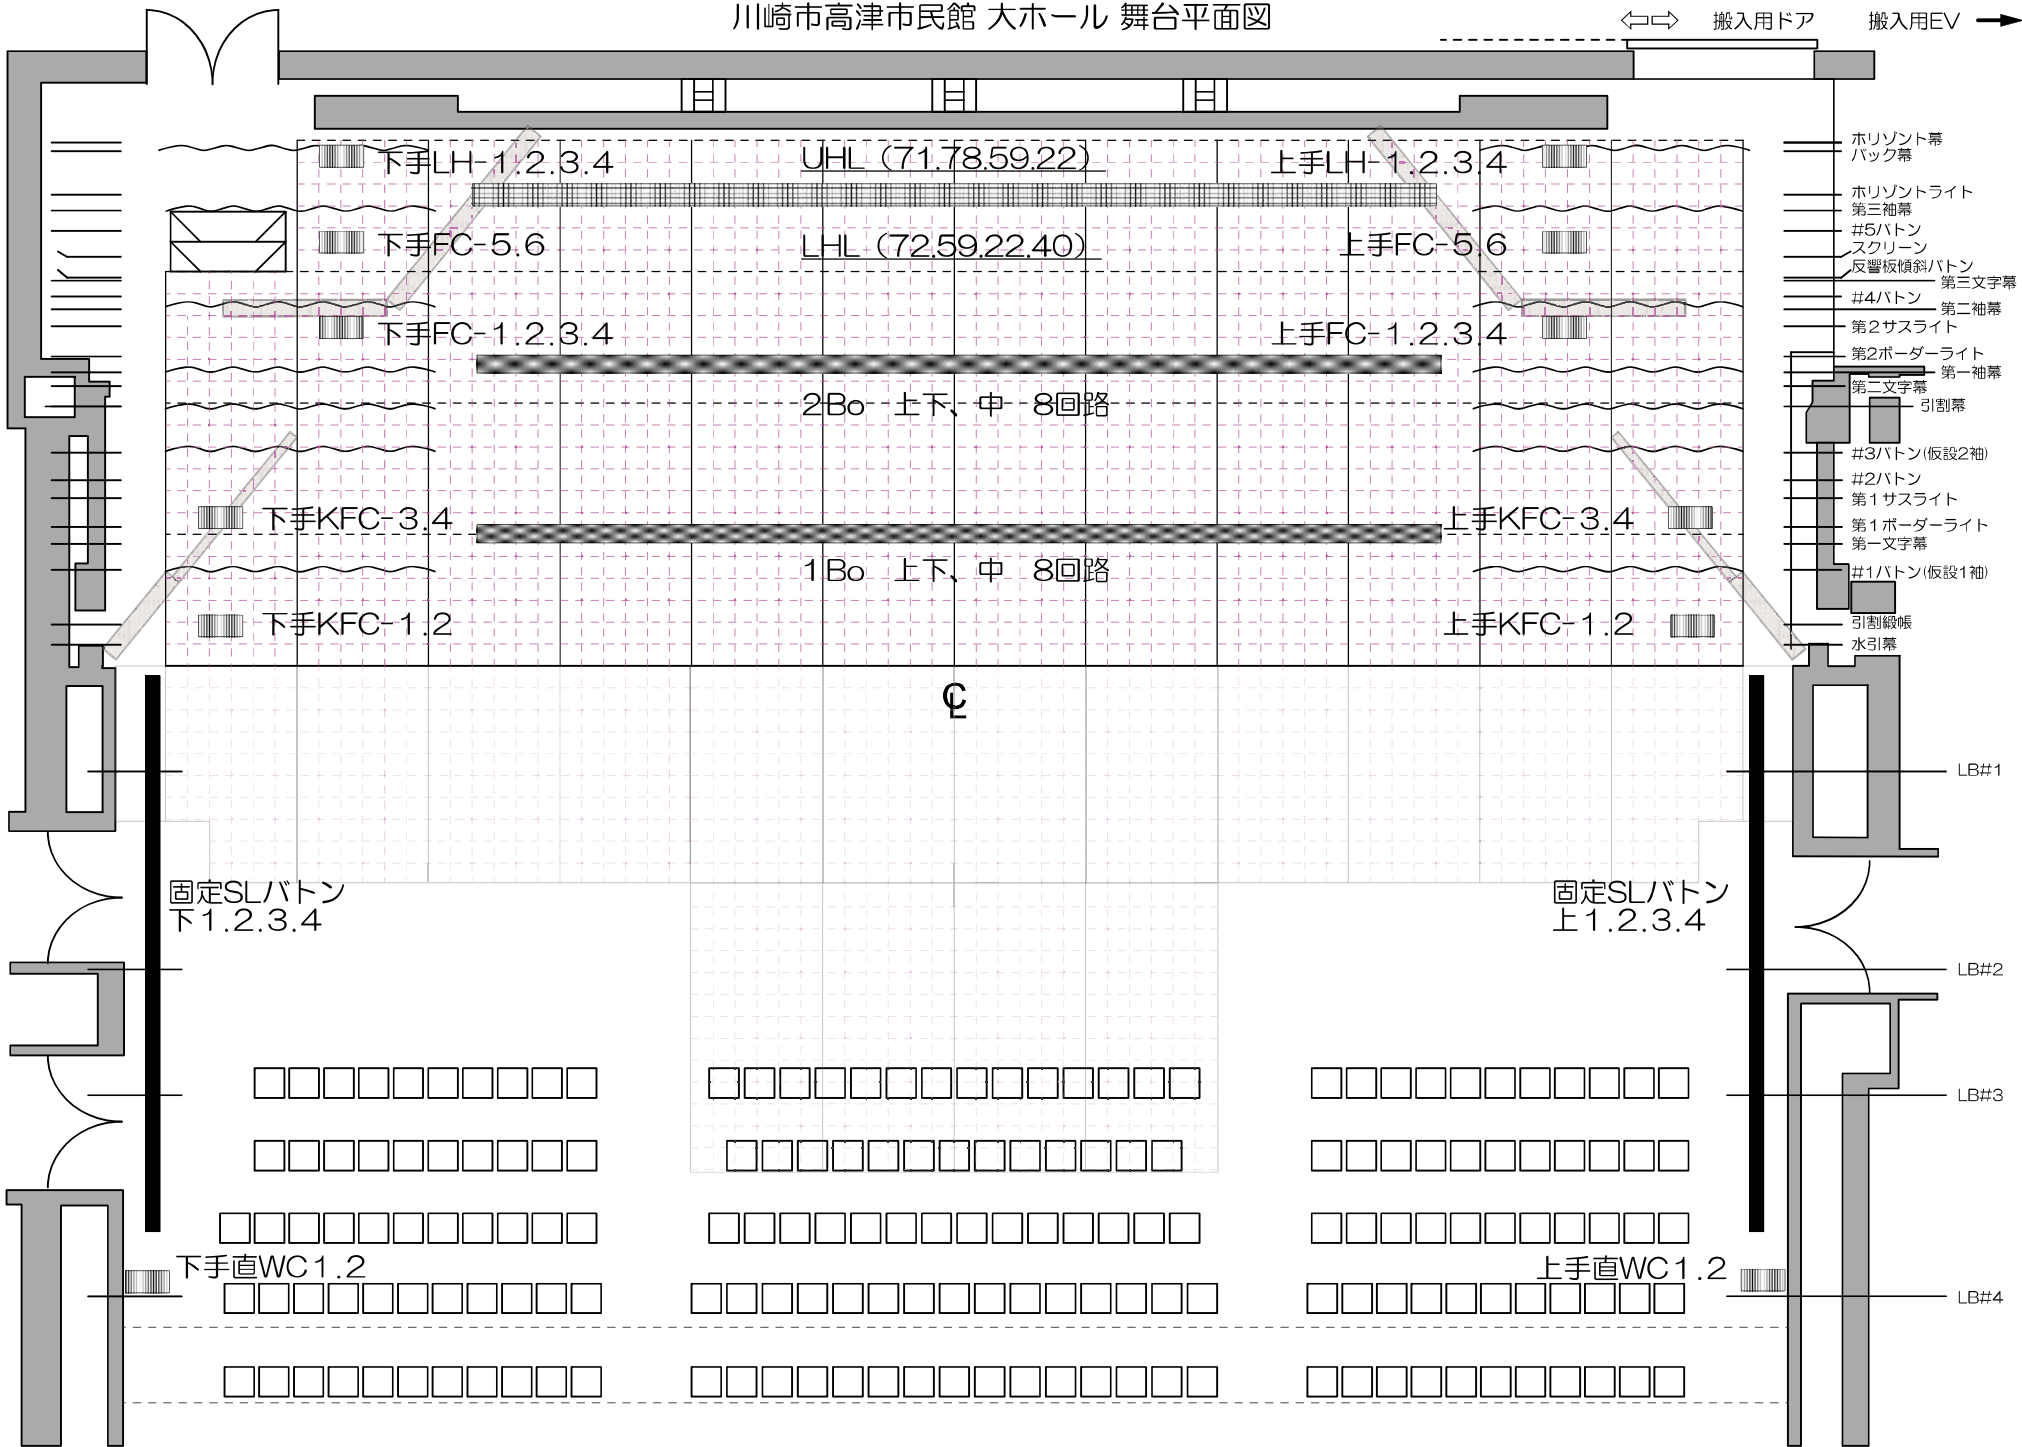

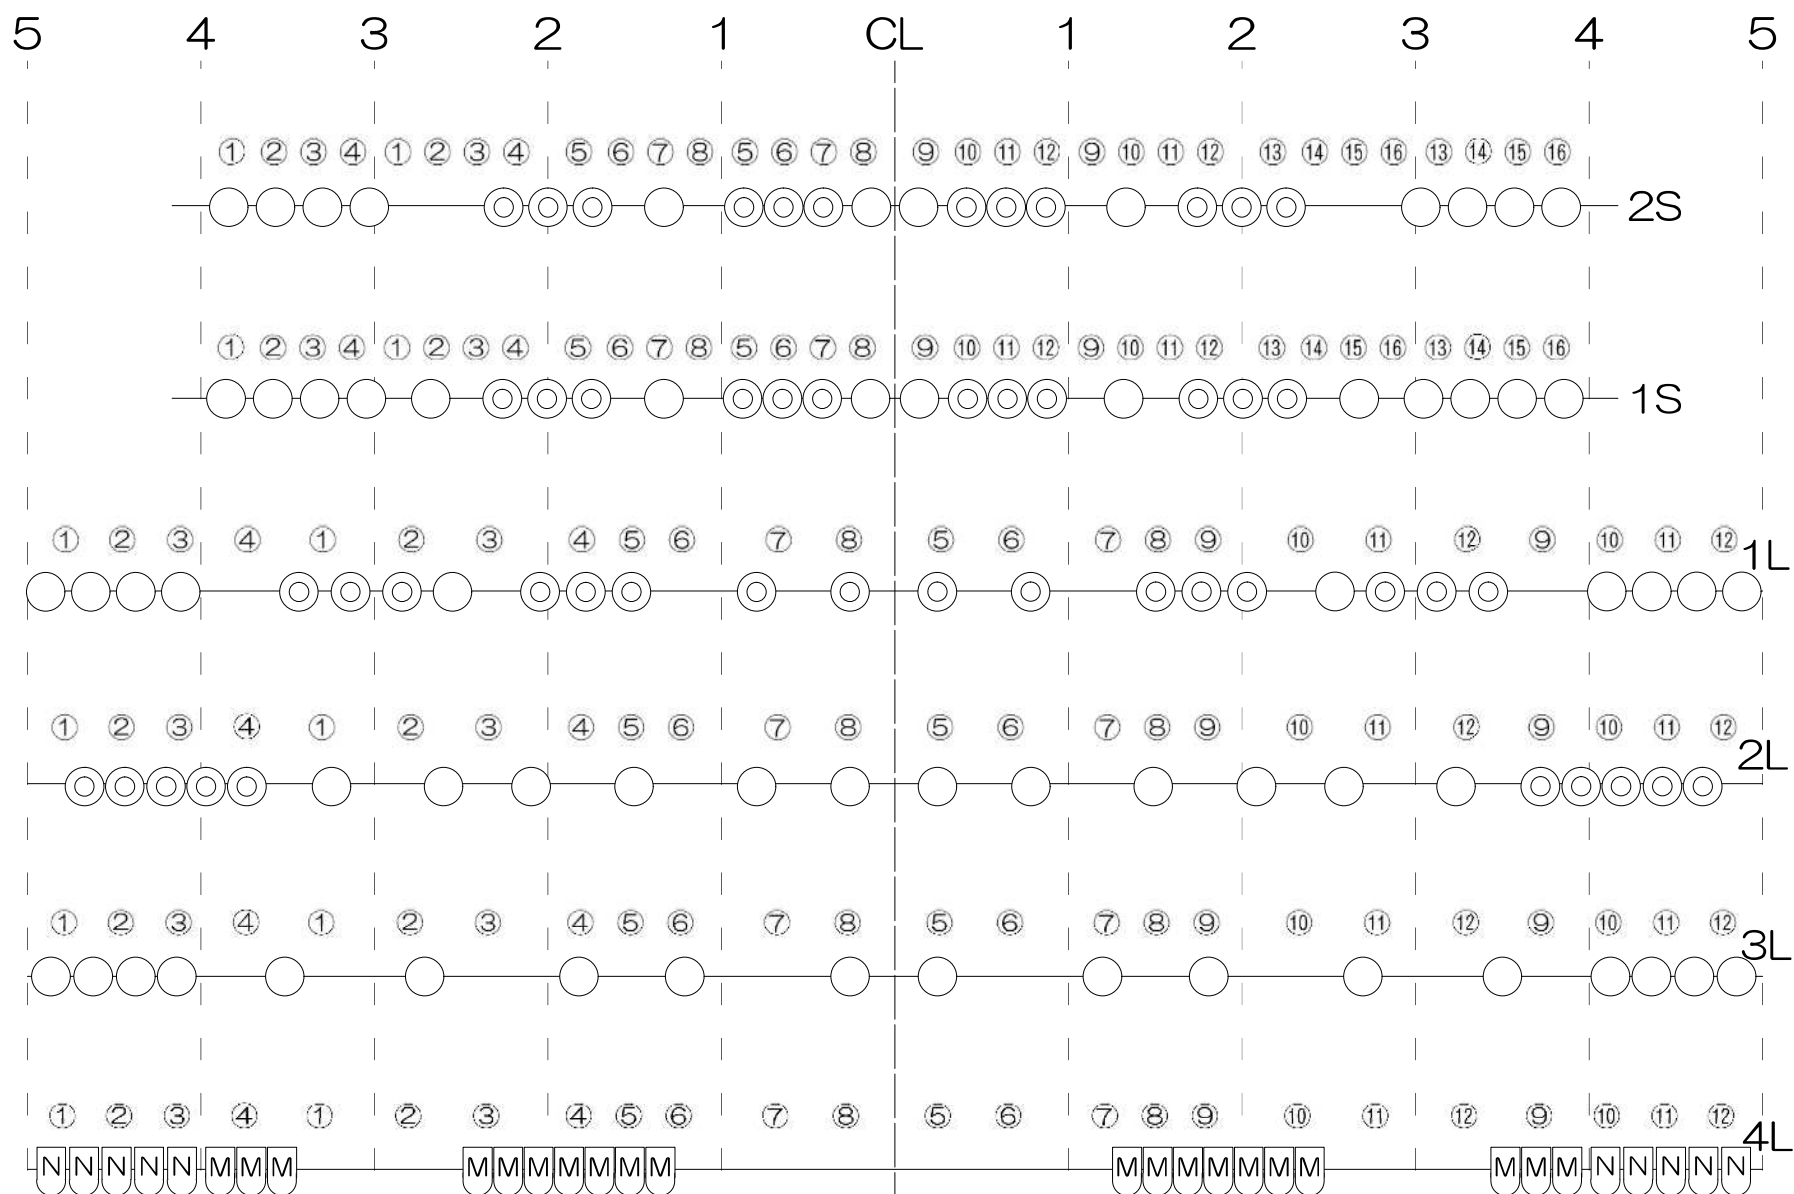

※常設吊りについては灯体の故障等により数が変動している可能性がありますので、事前にお問い合わせください。

高津市民館 ホール 照明設備一覧		2024/11 現在
品 名	形 式	数 量
調光操作卓 (LICSTAR-IV TypeJ)	80本3段フット・DMX512/1024（出力2系統・調光回路含む）（入力1系統・持込卓専用）	1基
	シーン数1000・SM20本×20ページ・JASCIIデータ読み書き可	
第1ボーダーライト	上4回路・下4回路・中4回路 ハロゲン200W	72灯
第2ボーダーライト	上4回路・下4回路・中4回路 ハロゲン200W	72灯
アッパーホリゾンライト	4回路 ハロゲン200W	72灯
ロアーホリゾンライト	4回路 ハロゲン200W	64灯
第1サスペンションライト	C型20A 16回路 平凸1KW 14灯・フレネル1KW 12灯	
第2サスペンションライト	C型20A 16回路 平凸1KW 12灯・フレネル1KW 12灯	
ライトボタン 1	C型20A 12回路 平凸1KW 10灯・フレネル1KW 16灯	
ライトボタン 2	C型20A 12回路 平凸1KW 12灯・フレネル1KW 10灯	
ライトボタン 3	C型20A 12回路 平凸1KW 10灯	
ライトボタン 4	C型20A 12回路	
サイドライトボタン	C型20A 上4回路・下4回路	
スポットライト500W	平凸500W 10灯 フレネル500W 10灯	
スポットライト1KW	平凸1KW（スタンド付き）	10台
センターピンスポット	クセノンランプ型（1KW）	2台
エリプソイダルスポットライト	松村 MI-20Z 1KW	8台
パーライト	丸茂 SPHⅢ 1KWナロー	10台
パーライト	丸茂 SPHⅢ 1KWミディアム	20台
カッターライト	丸茂 ITO 650W	10台
マシンスポットライト	丸茂 EPQ 1KW	2台
波マシーン	丸茂 NAE 1KW	2台
ドラムマシーン	ハロゲン1KW 可変速型	1台
ミラーボール	吊り下げ型・置き型 可変速型	各1台
ストロボマシン	KM-14R	1台
エフェクトマシン	VS型	2台
ディスク	荒雲・むら雲・雨・雪	各1枚
先玉	丸茂 SDA-8・10・12	各2台
フロアコンセント	C型30A 上6回路・下6回路・後4回路	
客席フロアコンセント	C型30A 上4回路・下4回路	
ウォールコンセント	C型30A 上2回路（直回路）・下2回路（直回路）	

高津市民館 DMX CH表

DMX 番号	回路	備考	DMX 番号	回路	備考	DMX 番号	回路	備考	DMX 番号	回路	備考
1	1S-1		41	2B上下-1	作業灯	81	L3-1		121	FC上-1	
2	1S-2		42	2B上下-2		82	L3-2		122	FC上-2	
3	1S-3		43	2B上下-3		83	L3-3		123	FC上-3	
4	1S-4		44	2B上下-4		84	L3-4		124	FC上-4	
5	1S-5		45	2B中-1	作業灯	85	L3-5		125	FC上-5	
6	1S-6		46	2B中-2		86	L3-6		126	FC上-6	
7	1S-7		47	2B中-3		87	L3-7		127	FC下-1	
8	1S-8		48	2B中-4		88	L3-8		128	FC下-2	
9	1S-9		49	UH-1	#71	89	L3-9		129	FC下-3	
10	1S-10		50	UH-2	#78	90	L3-10		130	FC下-4	
11	1S-11		51	UH-3	#59	91	L3-11		131	FC下-5	
12	1S-12		52	UH-4	#22	92	L3-12		132	FC下-6	
13	1S-13		53	UH-5	#71	93	L4-1		133	BFC-1	
14	1S-14		54	UH-6	#78	94	L4-2		134	BFC-2	
15	1S-15		55	UH-7	#59	95	L4-3		135	BFC-3	
16	1S-16		56	UH-8	#22	96	L4-4		136	BFC-4	
17	2S-1	天反1 切替	57	L1-1		97	L4-5		137	KFC上-1	
18	2S-2	天反2 切替	58	L1-2		98	L4-6		138	KFC上-2	
19	2S-3	天反3 切替	59	L1-3		99	L4-7		139	KFC上-3	
20	2S-4	天反4 切替	60	L1-4		100	L4-8		140	KFC上-4	
21	2S-5	天反5 切替	61	L1-5		101	L4-9		141	KFC下-1	
22	2S-6	天反6 切替	62	L1-6		102	L4-10		142	KFC下-2	
23	2S-7	天反7 切替	63	L1-7		103	L4-11		143	KFC下-3	
24	2S-8	天反8 切替	64	L1-8		104	L4-12		144	KFC下-4	
25	2S-9		65	L1-9		105	SL上-1		145	客1	
26	2S-10		66	L1-10		106	SL上-2		146	客2	
27	2S-11		67	L1-11		107	SL上-3		147	客3	作業灯
28	2S-12		68	L1-12		108	SL上-4		148	客4	作業灯
29	2S-13		69	L2-1		109	SL下-1				
30	2S-14		70	L2-2		110	SL下-2				
31	2S-15		71	L2-3		111	SL下-3				
32	2S-16		72	L2-4		112	SL下-4				
33	1B上下-1	作業灯	73	L2-5		113	LH上-1	#72			
34	1B上下-2		74	L2-6		114	LH上-2	#59			
35	1B上下-3		75	L2-7		115	LH上-3	#22			
36	1B上下-4		76	L2-8		116	LH上-4	#40			
37	1B中-1	作業灯	77	L2-9		117	LH下-1	#72			
38	1B中-2		78	L2-10		118	LH下-2	#59			
39	1B中-3		79	L2-11		119	LH下-3	#22			
40	1B中-4		80	L2-12		120	LH下-4	#40			